

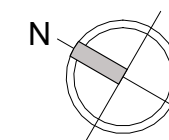
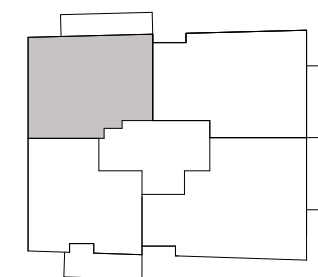


דירה דגם B2  
דירת 3 חדרים  
קומות טיפוסיות 2,4,6

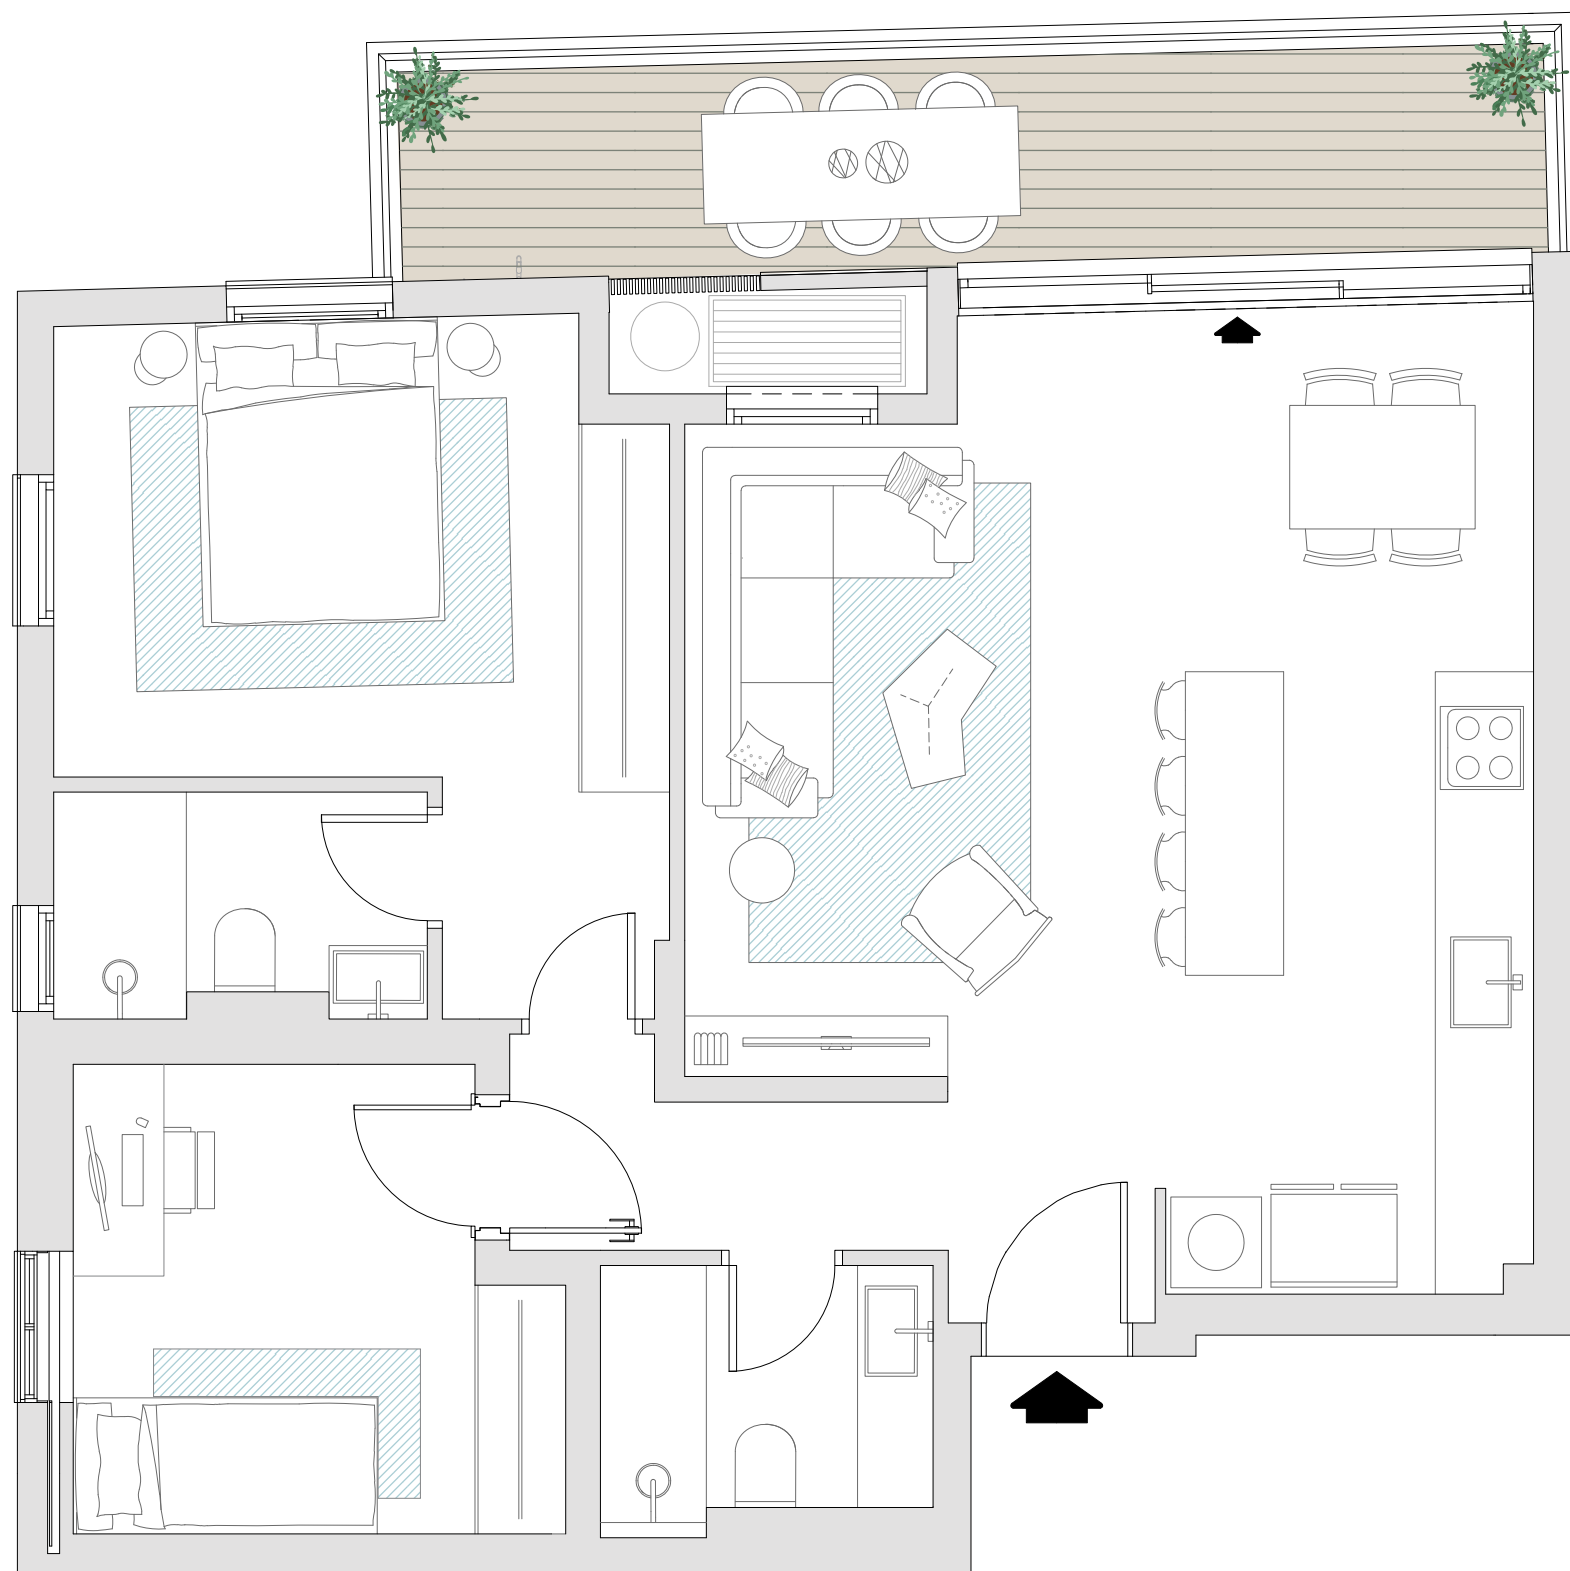

רחוב אנפה

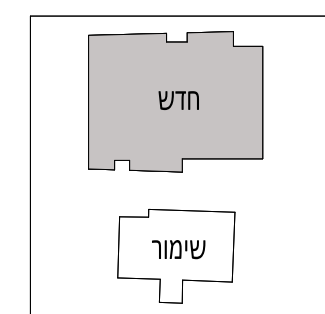

חדש

שימור

רחוב הבנים