

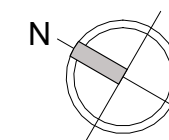
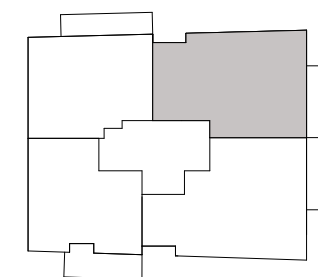


דירה דגם D2
דירת 4 חדרים
קומות טיפוסיות 2,4,6

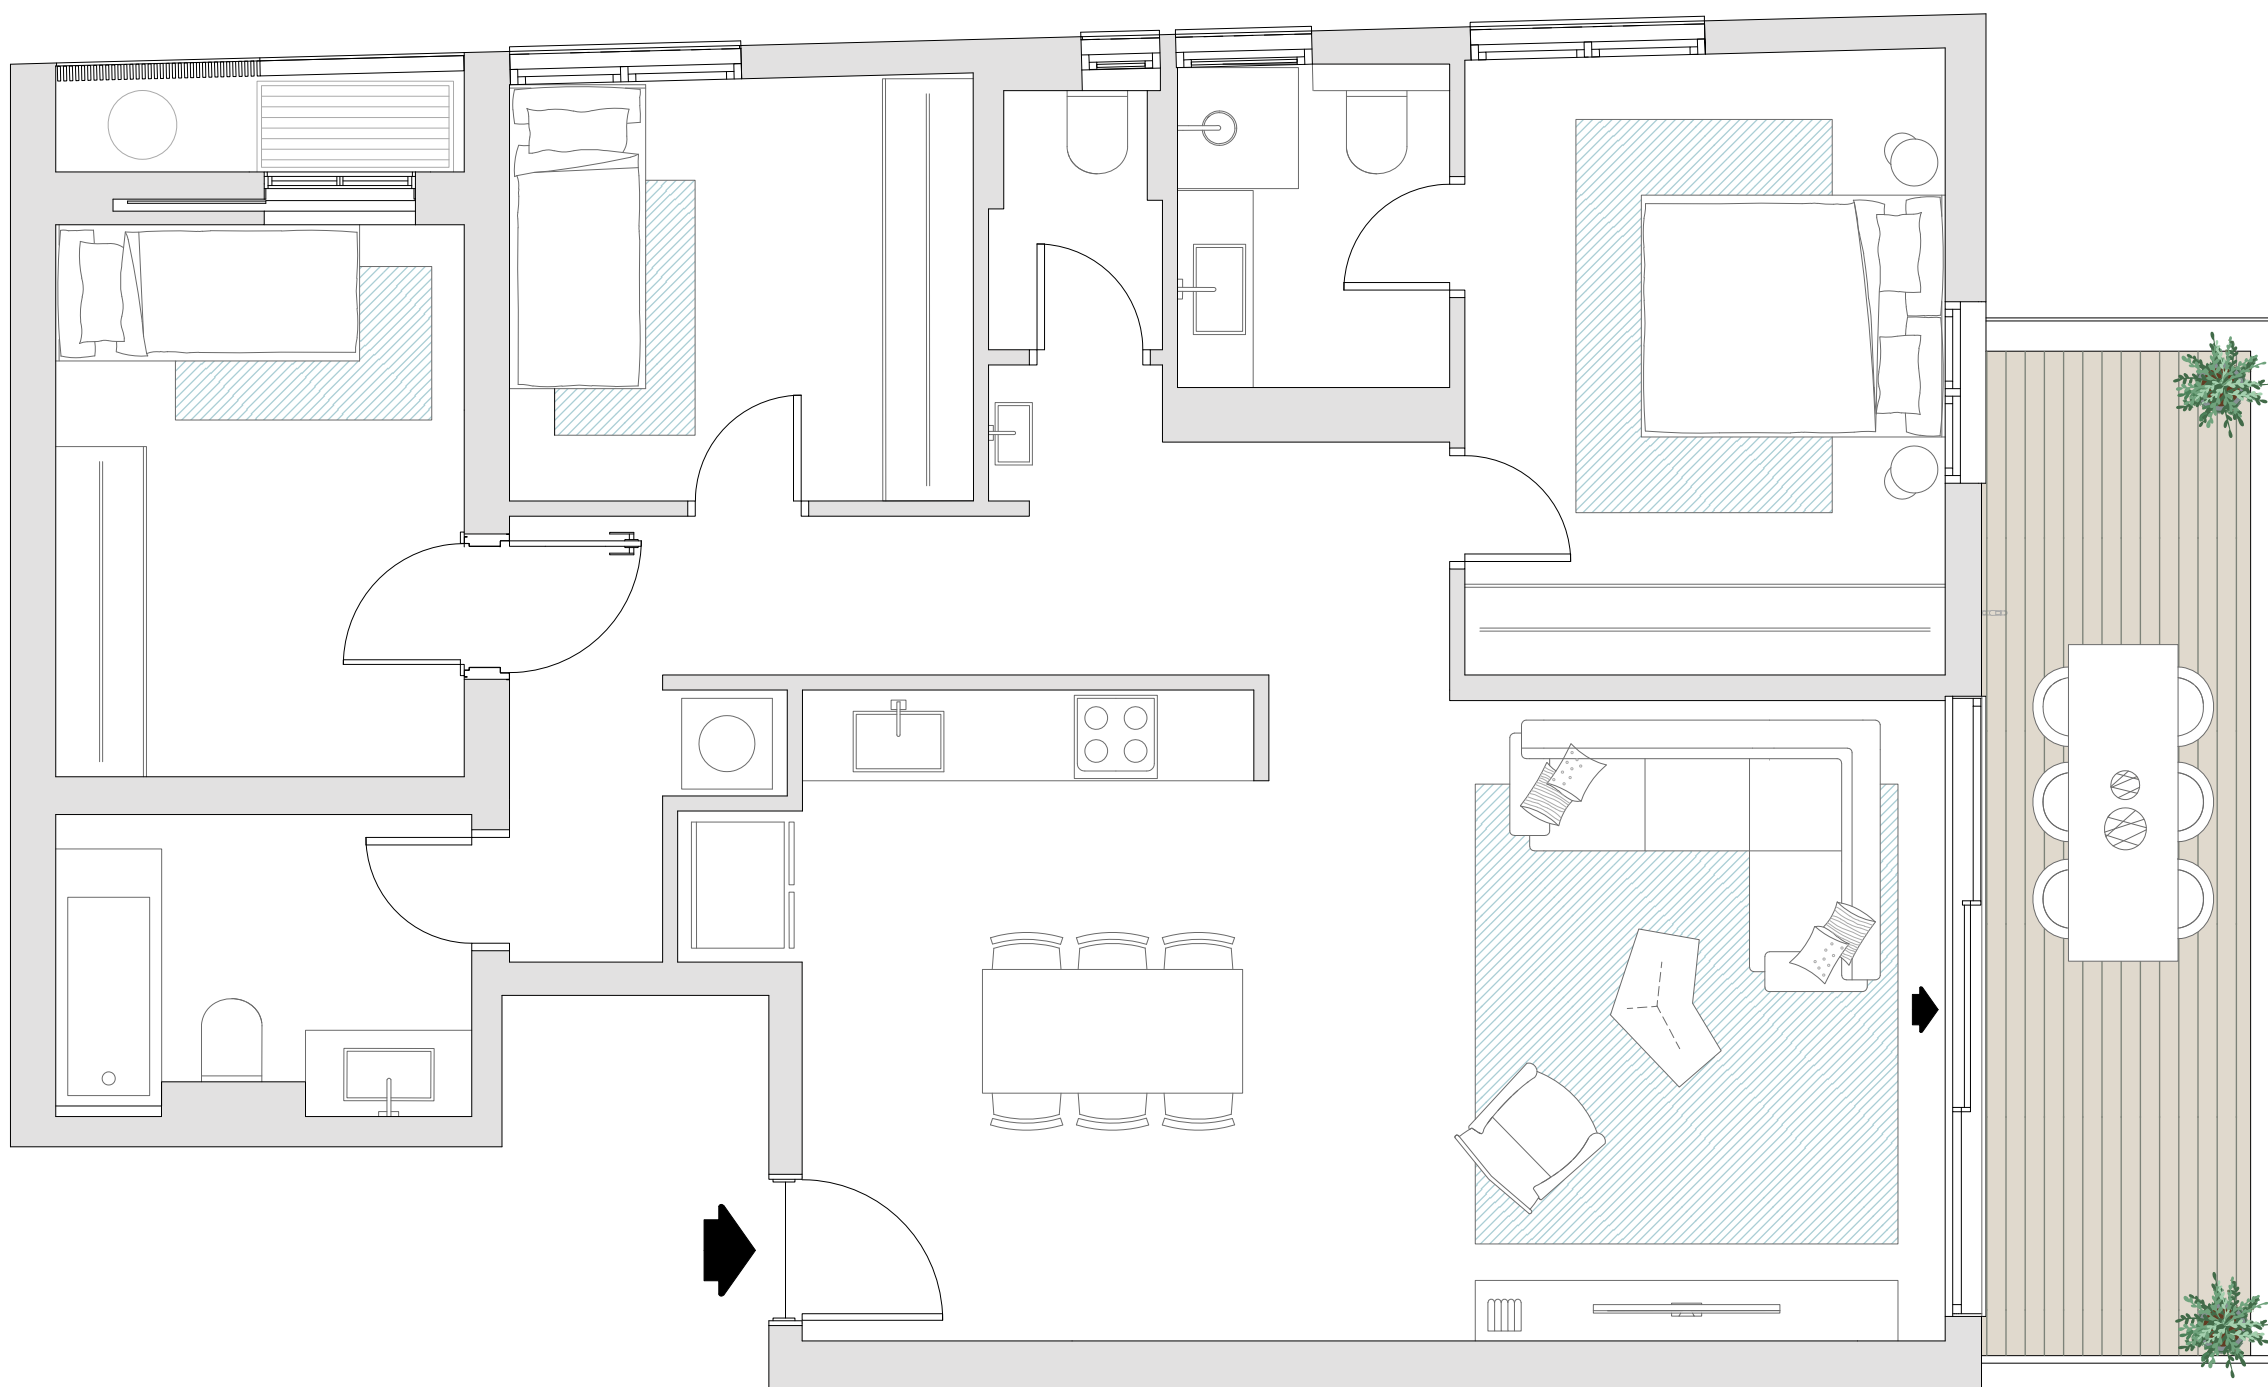

רחוב אנפה

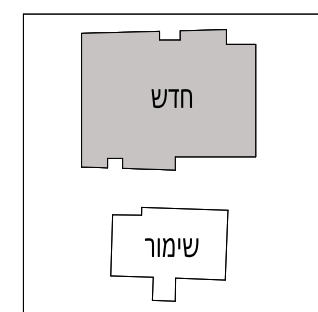

רחוב הבנים