

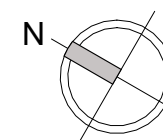
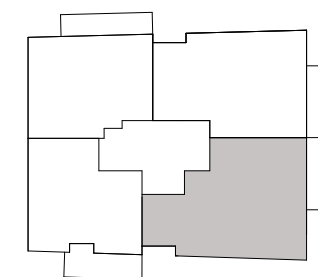


דירה דגם C2
דירת 5 חדרים
קומות טיפוסיות 2,4,6

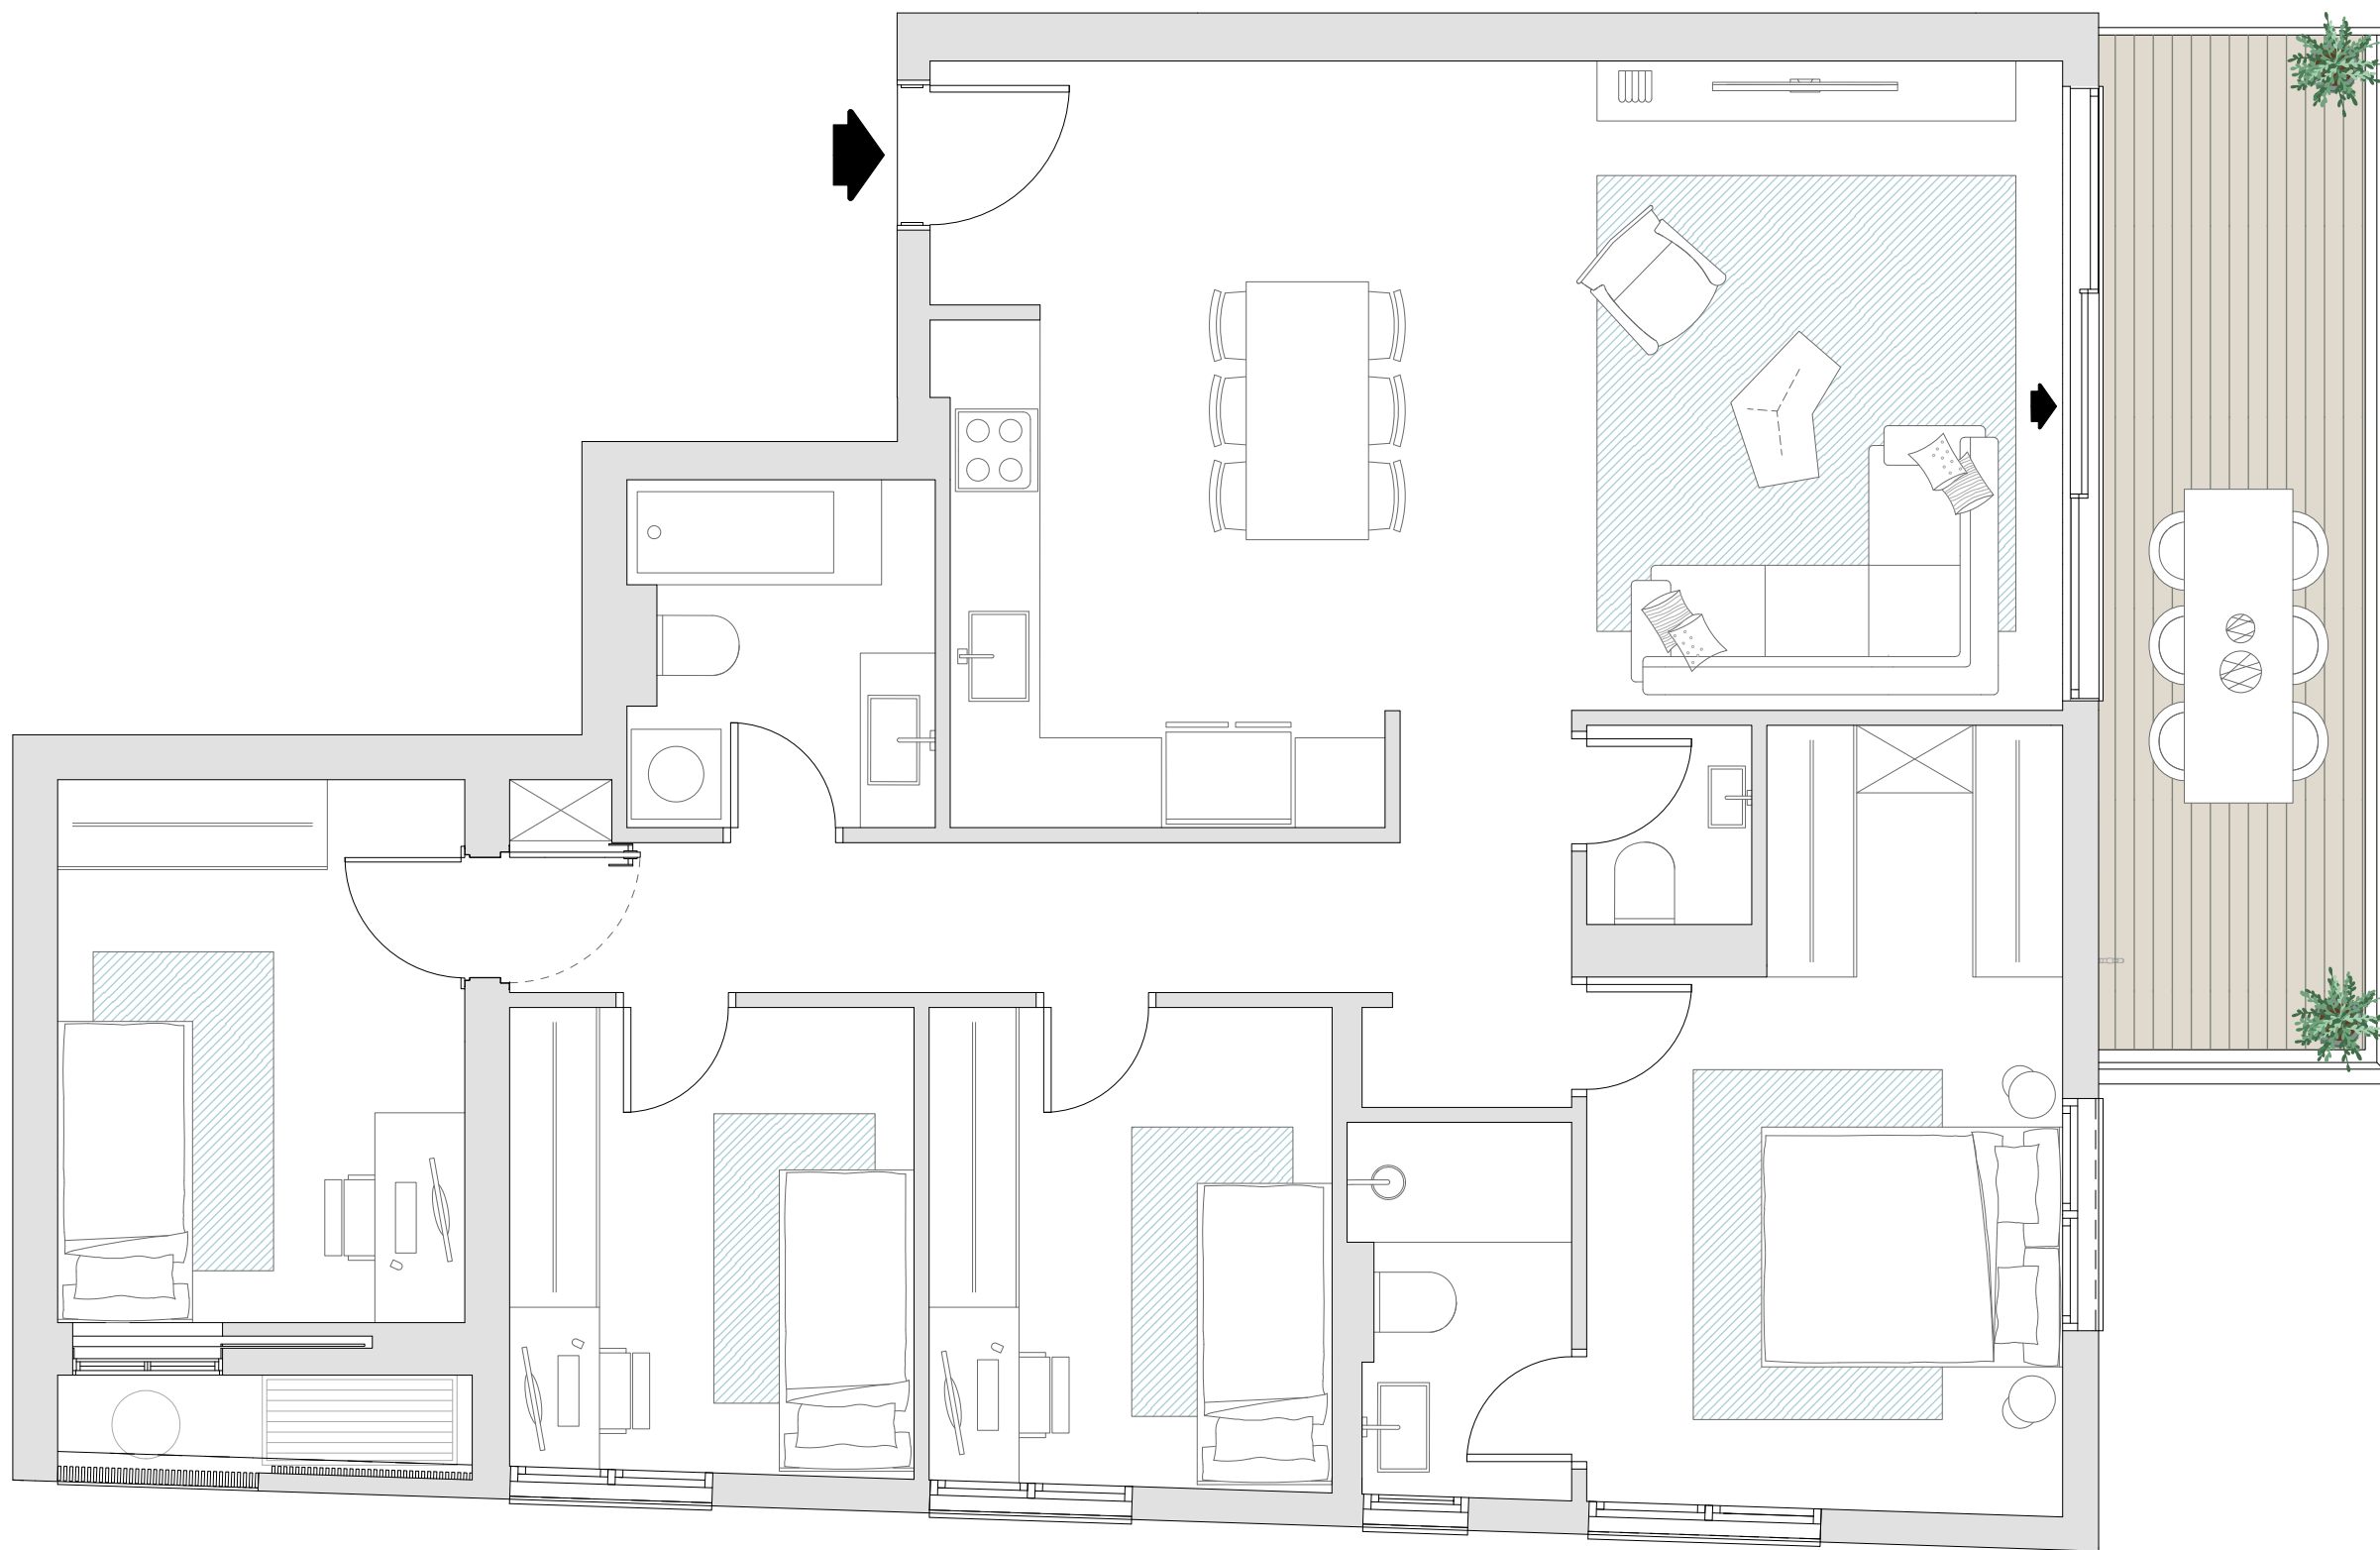

רחוב אנפה

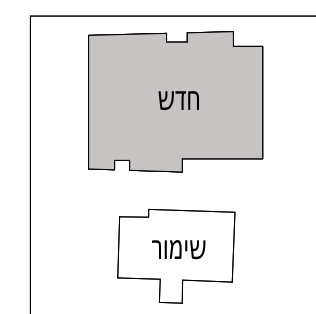

רחוב הבנים

שימור

חדש